



# Условные обозначения

	Границы: сущ. проек.
	Черта населенного пункта
	Дороги: сущ. проек.
	Дороги межмуниципального значения
	Дороги местного значения:
	с асфальтобетонным покрытием
	с гравийным и щебенистым покрытием
	Знаки: сущ. проек.
	Маршрут движения внутрипоселковых рейсов общественного пассажирского транспорта
	Автовокзал
	Ул. Цветочная
	Название улицы

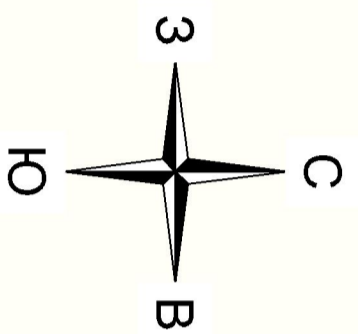

Инв. № подл.	Подп. и дата	Взам. инв. №

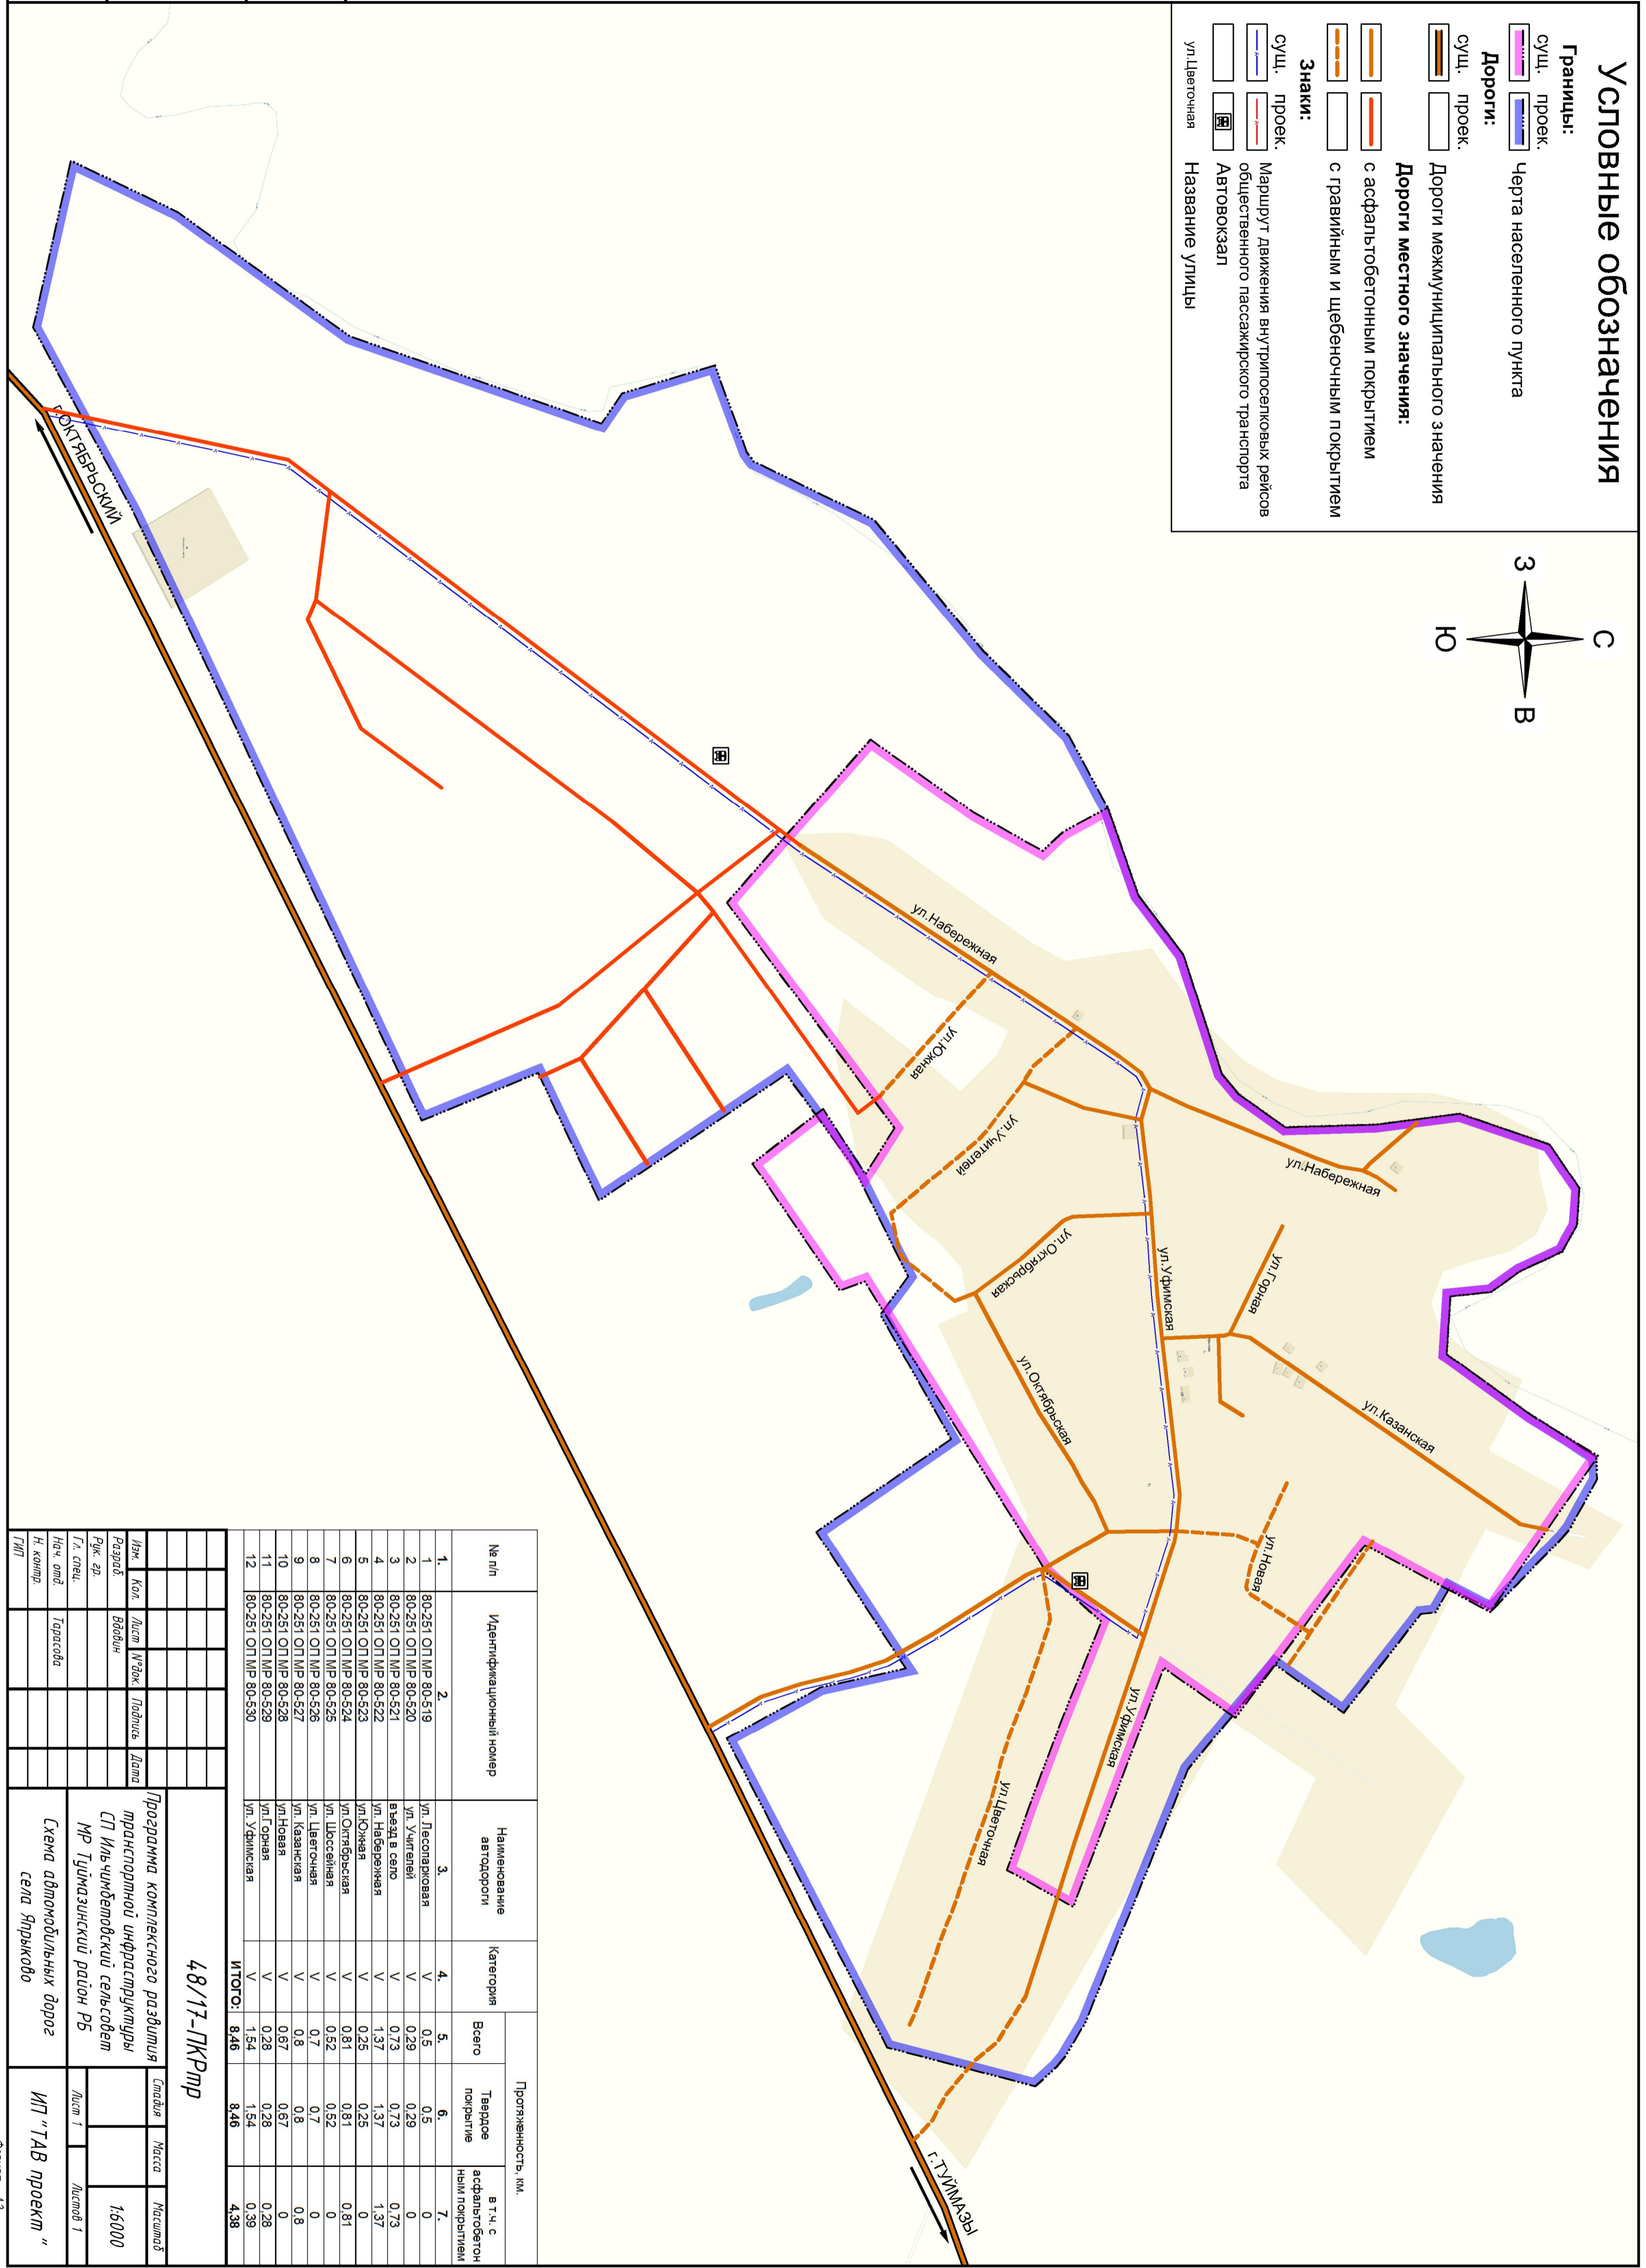

№ п/п	Идентификационный номер	Наименование автодороги	Категория	Протяженность, км.		
				Всего	Твердое покрытие	в т.ч. с асфальтобетонным покрытием
1.	80-251 ОП МР 80-519	ул. Лесопарковая	V	0,5	0,5	0
2.	80-251 ОП МР 80-520	ул. Учитель	V	0,29	0,29	0
3.	80-251 ОП МР 80-521	въезд в село	V	0,73	0,73	0,73
4.	80-251 ОП МР 80-522	ул. Набережная	V	1,37	1,37	1,37
5.	80-251 ОП МР 80-523	ул. Южная	V	0,25	0,25	0
6.	80-251 ОП МР 80-524	ул. Октябрьская	V	0,81	0,81	0,81
7.	80-251 ОП МР 80-525	ул. Цессейная	V	0,52	0,52	0
8.	80-251 ОП МР 80-526	ул. Цветочная	V	0,7	0,7	0
9.	80-251 ОП МР 80-527	ул. Каацкая	V	0,8	0,8	0,8
10.	80-251 ОП МР 80-528	ул. Новая	V	0,67	0,67	0
11.	80-251 ОП МР 80-529	ул. Горная	V	0,28	0,28	0,28
12.	80-251 ОП МР 80-530	ул. Фиминская	V	1,54	1,54	0,39
<b>ИТОГО:</b>				<b>8,46</b>	<b>8,46</b>	<b>4,38</b>

Имя	Кол.	Лист	№ Эск.	Подпись	Дата
Разработ.	Водовин				
Рис. эр.					
Гл. спец.					
Нач. отд.	Тарасова				
Н. комп.					
Ш/л					

**48/17-ПКРМР**

Программа комплексного развития транспортной инфраструктуры СП Ильчимбетовский сельсовет МР Гумзакский район РБ

Схема автомобильных дорог села Ярляково

ИП "ТАВ проект"

Лист 1

Листов 1

Масштаб

1:5000